

ΕΦΗΜΕΡΙΣ ΤΗΣ ΚΥΒΕΡΝΗΣΕΩΣ
ΤΗΣ ΕΛΛΗΝΙΚΗΣ ΔΗΜΟΚΡΑΤΙΑΣ

ΑΘΗΝΑ 20 ΜΑΡΤΙΟΥ 1984 | ΤΕΥΧΟΣ ΤΕΤΑΡΤΟ | ΑΡΙΘΜΟΣ ΦΥΛΛΟΥ 197

ΠΕΡΙΕΧΟΜΕΝΑ

ΠΟΛΕΟΔΟΜΙΑ
ΑΠΟΦΑΣΕΙΣ

ΑΝΑΚΟΙΝΩΣΕΙΣ

ΠΟΛΕΟΔΟΜΙΑ
ΑΠΟΦΑΣΕΙΣ

Αριθ. Δ1/0/10362 (1)

Επίσπευση από το Δημόσιο της διεύρυνσης της οδού Κων/πόλεως από τη συμβολή της με ανώνυμη οδό κατ' επέκταση της οδού Αμφιπόλεως μέχρι τη συμβολή της με την οδό Μεγ. Βασιλείου στο Δήμο Ταύρου.

Ο ΥΠΟΥΡΓΟΣ ΔΗΜΟΣΙΩΝ ΕΡΓΩΝ

Έχοντας υπόψη :

1. Το διάταγμα ρυμοτομίας 2.9.1975 ΦΕΚ 227/1.10.1975

2. Τις διατάξεις του ν.δ/τος 17.7.1923 «περί των πόλεων, κωμών και συνοικισμών του Κράτους και οικοδομής αυτών» (ΦΕΚ 228/16.8.1923 τ. Α').

3. Τις διατάξεις του ν. 653/1977 «περί υποχρεώσεως των παροδίων ιδιοκτήτων κ.λ.π. (ΦΕΚ 214/5.8.1977 τ. Α') όπως τροποποιήθηκαν με τους ν. 947/1979 ΦΕΚ 169/26.7.1979 τ. Α' και 960/1979 ΦΕΚ 194/25.8.79 τ. Α' και ισχύουν σήμερα.

4. Τις διατάξεις του π. δ/τος αριθ. 910/1977 «περί οργανισμού του Υπουργείου Δημοσίων Έργων (ΦΕΚ 205/10.10.1977 τ. Α'), αποφασίζουμε :

α) Την επίσπευση από το Δημόσιο της διεύρυνσης της οδού Κων/πόλεως από τη συμβολή της με ανώνυμη οδό κατ επέκταση της οδού Αμφιπόλεως μέχρι τη συμβολή της με την οδό Μεγ. Βασιλείου στο Δήμο Ταύρου σε εφαρμογή του παραπάνω διατάγματος ρυμοτομίας, την οποία και χαρακτηρίζουμε επείγουσας ανάγκης.

β) Την κατάρτιση των στοιχείων προδικασίας που προβλέπονται από το άρθρο 5 του ν. 653/1977 για να κινηθεί η δίκη καθορισμού των αποζημιώσεων για τις ιδιοκτησίες που ρυμοτομούνται.

Η απόφαση αυτή να δημοσιευθεί στην Εφημερίδα της Κυβερνήσεως.

Αθήνα, 6 Μαρτίου 1984

Ο ΥΠΟΥΡΓΟΣ

ΑΠΟΣΤΟΛΟΣ - ΑΘΑΝΑΣΙΟΣ ΤΣΟΧΑΤΖΟΠΟΥΛΟΣ

Αριθ. Γ. 4656/281 (2)

Τροποποίηση του ρυμοτομικού σχεδίου Αθηνών.

Ο ΥΠΟΥΡΓΟΣ ΧΩΡΟΤΑΞΙΑΣ, ΟΙΚΙΣΜΟΥ ΚΑΙ ΠΕΡΙΒΑΛΛΟΝΤΟΣ

Έχοντας υπόψη :

1. Τις διατάξεις του Ν. Δ/τος «περί σχεδίων πόλεων κλπ» της 17 Ιουλίου 1923, όπως μεταγενέστερα συμπληρώθηκαν και ειδικότερα τα άρθρα 3 και 70.

2. Τις διατάξεις του αριθ. 842/1980 Π.Δ/τος «περί απλουστεύσεως της διαδικασίας κατά την έκδοσιν διοικητικών τινών πράξεων ατομικού χαρακτήρος επι αντικειμένων αρμοδιότητος Υπουργού Χωροταξίας, Οικισμού και Περιβάλλοντος» (ΦΕΚ 208/Α).

3. Τις διατάξεις του Β.Δ/τος της 8/12.9.1923 «περί καθορισμού της κατά το άρθρον 3 του από 17.7.1923 Ν. Δ/τος περί σχεδίων πόλεων κλπ. προθεσμίας» (ΦΕΚ 257/Α) σε συνδυασμό με τις διατάξεις του Ν. 1065/1980 «περί κυρώσεως Δημοτικού και Κοινοτικού Κώδικα».(ΦΕΚ 168/Α).

4. Τις διατάξεις του Ν. 1032/1980 «περί συστάσεως Υπουργείου Χωροταξίας, Οικισμού και Περιβάλλοντος» (ΦΕΚ 57/Α) και ειδικότερα τα άρθρα του 2, 3 και 7.

5. Το αριθ. οικ/23947/469/3.6.1983 έγγραφο της Δ/νσης Σχεδιασμού Μεταφορών και Δικτύων Υποδομής προς το Δήμο Αθηναίων για τήρηση της νόμιμης διαδικασίας, από το οποίο προκύπτει οτι η προθεσμία πέρασε άπρακτη.

6. Την αριθ. 257/1983 γνωμοδότηση του Κεντρικού Συμβουλίου Χωροταξίας, Οικισμού και Περιβάλλοντος, αποφασίζουμε :

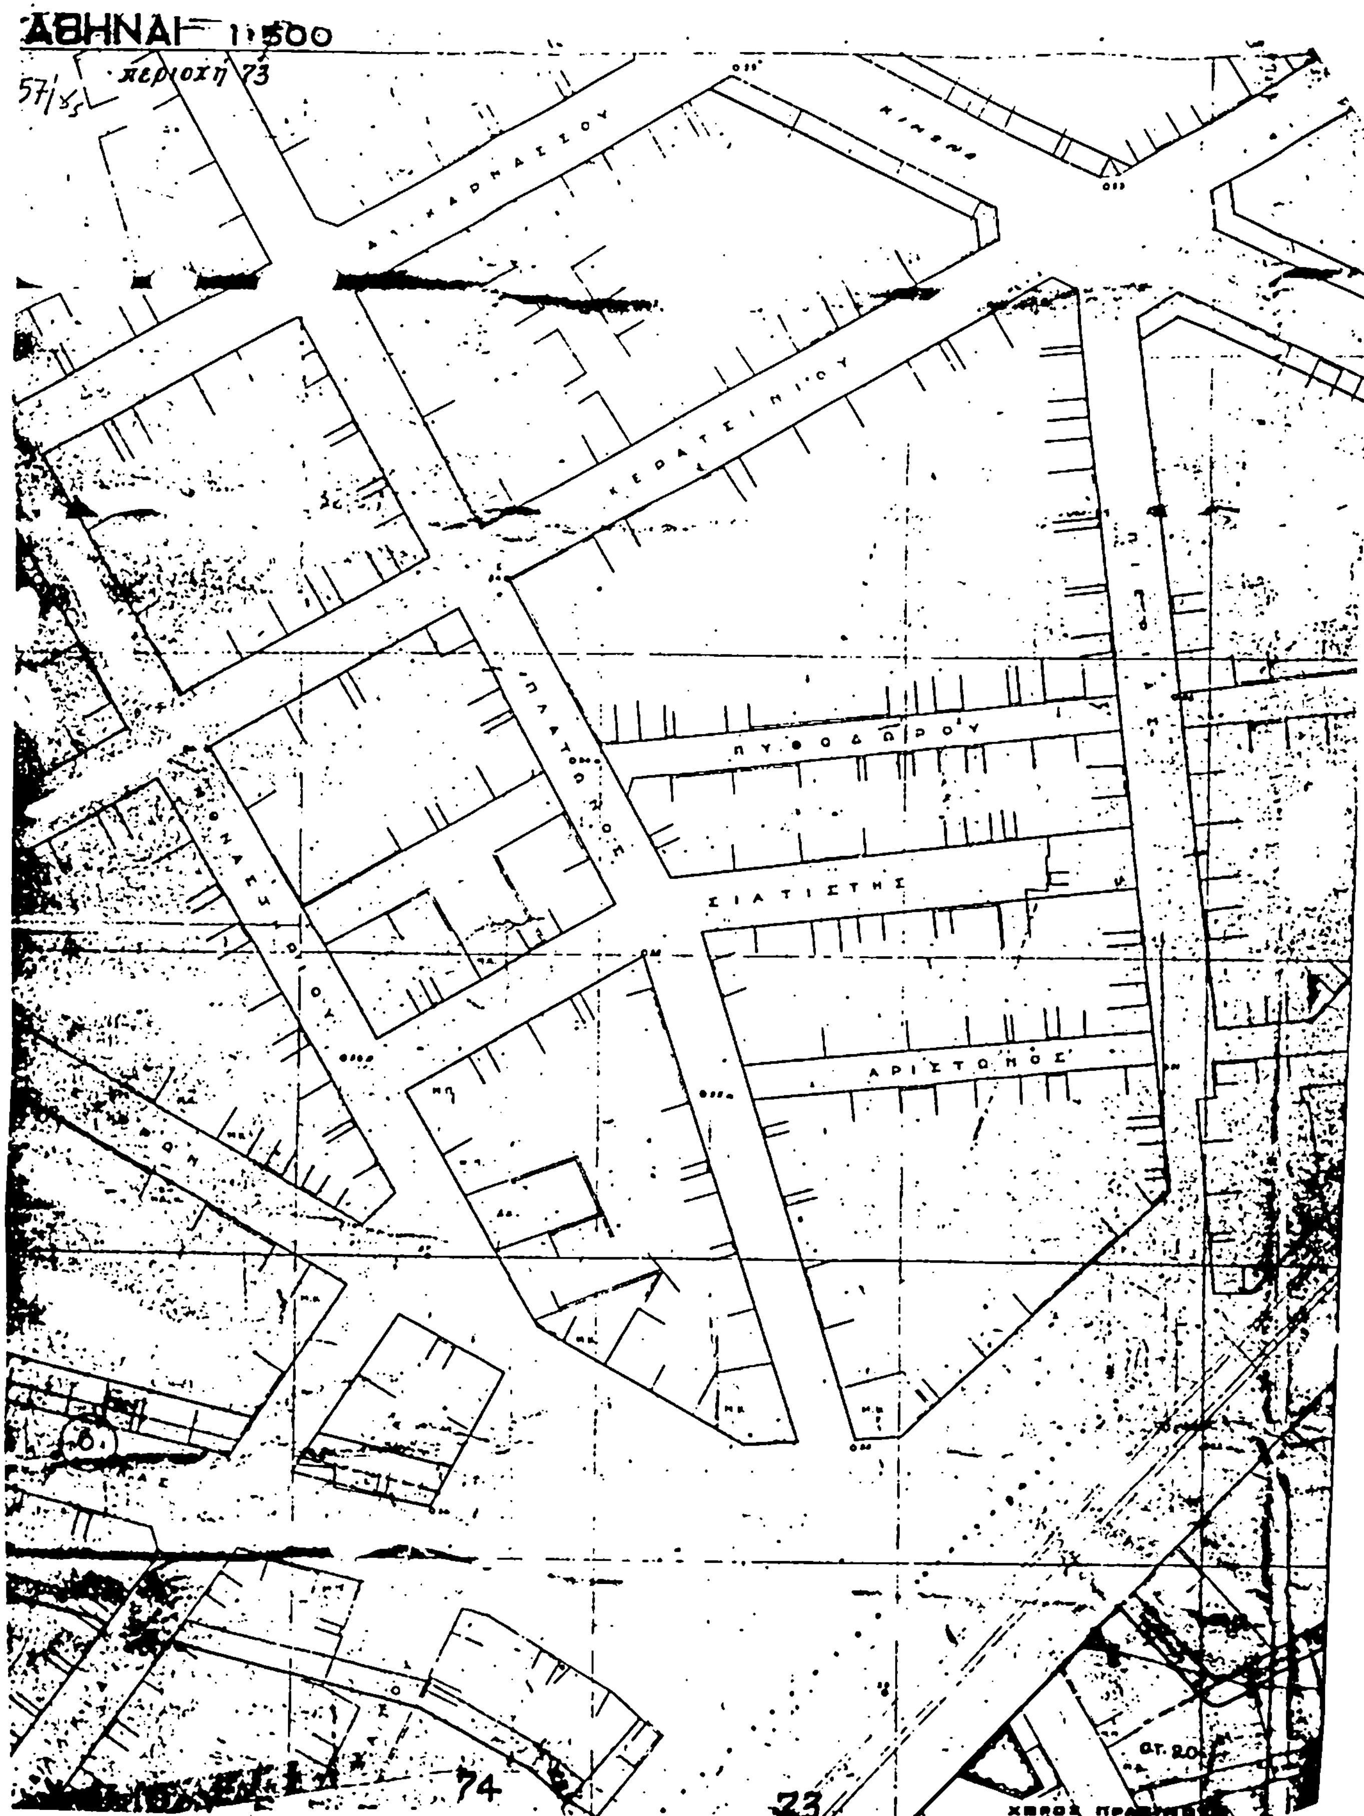
1. Εγκρίνεται η τροποποίηση του ρυμοτομικού σχεδίου Αθηνών : α) στη συμβολή της Λεωφόρου Κωνσταντινουπόλεως και της οδού Αχιλλέως (περιοχή ανισόπεδου κόμβου Αχιλλέως) με τη δημιουργία χώρου πρασίνου, χώ

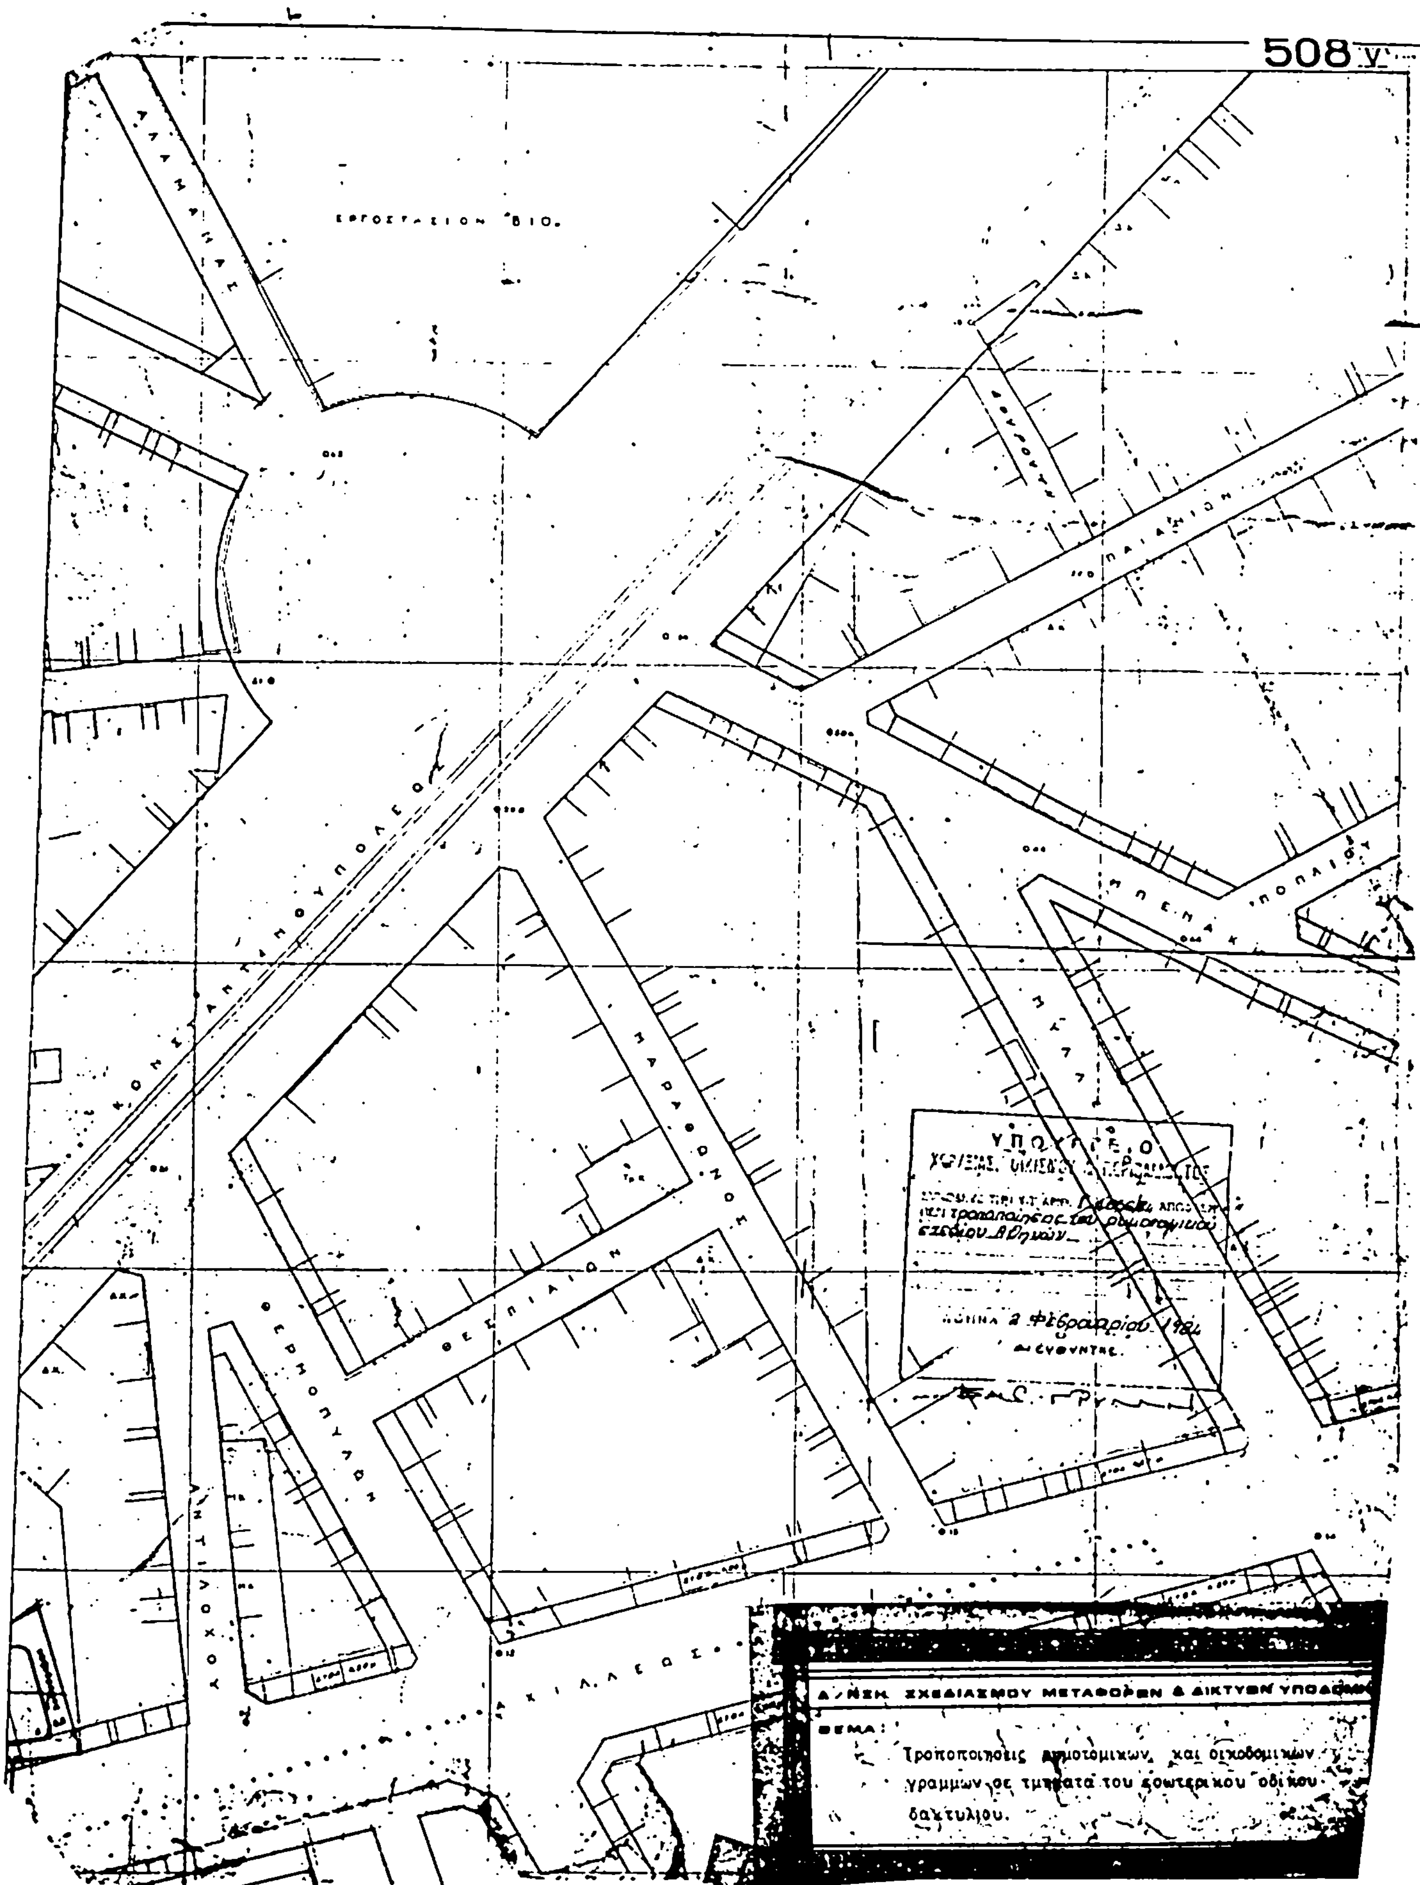
ρου στάθμευσης αυτοκινήτων (PARKING) και πεζοδρόμου και β) στο αριθ. 93 οικοδομικό τετράγωνο όπως φαίνεται στα σχετικά τρία (3) διαγράμματα σε κλίμακα 1 : 500 πού έχουν θεωρηθεί από τον Προϊστάμενο της Διεύθυνσης Πολεοδομικών Εφαρμογών με την αριθ. Γ. 4656/1983 πράξη του και που συνοπτικά τους αντίτυπα δημοσιεύονται με αυτή την απόφαση.

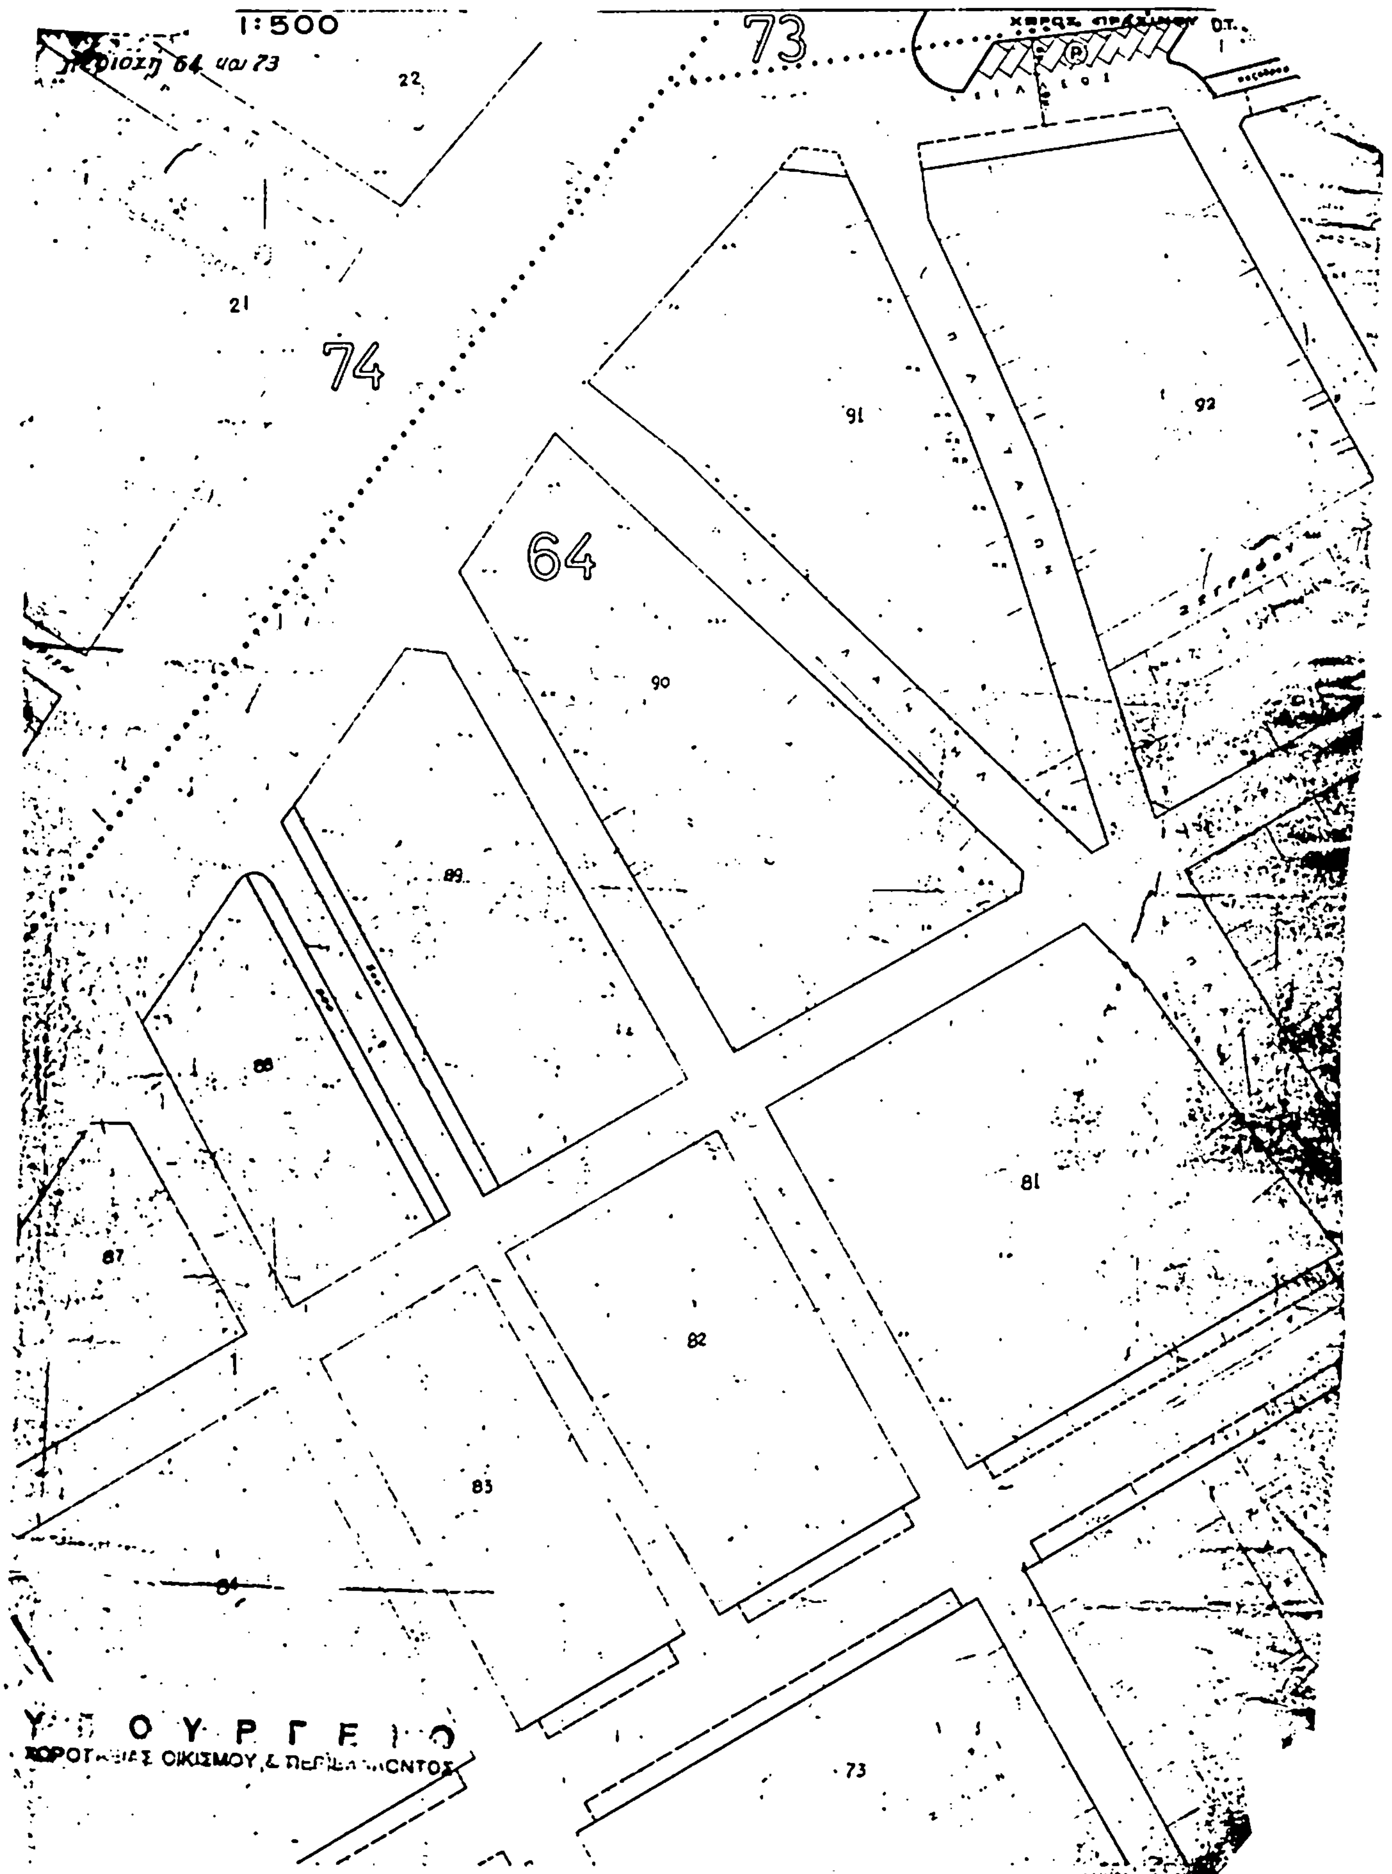
Η ισχύς αυτής της απόφασης αρχίζει από τη δημοσίευσή της στην Εφημερίδα της Κυβερνήσεως.

Αθήνα, 2 Φεβρουαρίου 1984

Ο ΥΠΟΥΡΓΟΣ
ΑΝΤΩΝΙΟΣ ΤΡΙΤΣΗΣ




508 γ
ΕΡΓΟΣΤΑΣΙΟΝ ΒΙΟ.
ΑΛΑΜΑΝΑΣ
ΚΩΝΣΤΑΝΤΙΝΟΥΠΟΛΕΩΣ
ΠΛΑΤΑΙΩΝ
ΜΑΡΑΘΩΝΟΣ
ΘΕΡΜΟΠΥΛΩΝ
ΑΝΤΙΛΟΧΟΥ
ΑΧΙΛΛΕΩΣ
ΥΠΟΥΡΓΕΙΟ
Αθήνα 2 Φεβρουαρίου 1981
Ο Διευθυντής
Δ/ΝΣΗ ΣΧΕΔΙΑΣΜΟΥ ΜΕΤΑΦΟΡΩΝ & ΔΙΚΤΥΩΝ ΥΠΟΔΟΜΗΣ
ΘΕΜΑ:
Τροποποιήσεις ρυμοτομικών και οικοδομικών γραμμών σε τμήματα του εσωτερικού οδικού δακτυλίου.


1:500
73
74
64
22
21
91
92
90
89
88
87
81
82
83
84
73
Υ Π Ο Υ Ρ Γ Ε Ι Ο


93
17
18
79
80
77
75
78
74
76
65
ΥΠΟΥΡΓΕΙΟ ΧΩΡΟΤΑΞΙΑΣ ΟΙΚΙΣΜΟΥ Κ. ΠΕΡΙΒΑΛΛΟΝΤΟΣ
Δ/ΝΣΗ ΣΧΕΔΙΑΣΜΟΥ ΜΕΤΑΦΟΡΩΝ & ΔΙΚΤΥΩΝ ΥΠΟΔΟΜΗΣ
ΘΕΜΑ:
Τροποποιήσεις ρυμοτομικών κ.α. οικοδομικών γραμμών σε τμήματα του εσωτερικού οδικού δακτυλίου.
ΑΘΗΝΑ ΝΟΕΜΒΡΙΟΣ ΚΛΙΜΑΚΑ 1:500

ΑΝΑΚΟΙΝΩΣΕΙΣ

(3)

Ειδοποίηση για εξώφληση αποζημιώσεως αναγκαστικής απαλλοτριώσεως στην Κατερίνη.

Με την υπ' αριθ. 2/78 πράξη τακτοποιήσεως και αναλογισμού αποζημιώσεως του Πολεοδομικού Γραφείου Κατερίνης προσεκυρώθησαν στην συνιδιοκτησία των Γεωργίου Ιωάννη Σαμαλή, Μαργαρίτας χήρας Γεωργίου Σαμαλή, Γεωργίου Γεωργίου Σαμαλή, Νικολάου Γεωργίου Σαμαλή και Ελένης συζ. Κων/νου Χαρικλειά 20,38 τ.μ. εκ της συνιδιοκτησίας των Διονυσίου Γεωργίου Σαμαλή, Ιωάννου Γεωργίου Σαμαλή, Μαρίας σύζ. Περικλέους Γιδαράκου, Χρήστου Βουτσά, Ηρακλέους Γεωργίου Σαμαλή και Σταυρούλας Δημητρίου Πατρώνη, εις την οποίαν συνιδιοκτησίαν των τελευταίων προσεκυρώθησαν έτερα 20,38 τ.μ. εκ της συνιδιοκτησίας των πρώτων.

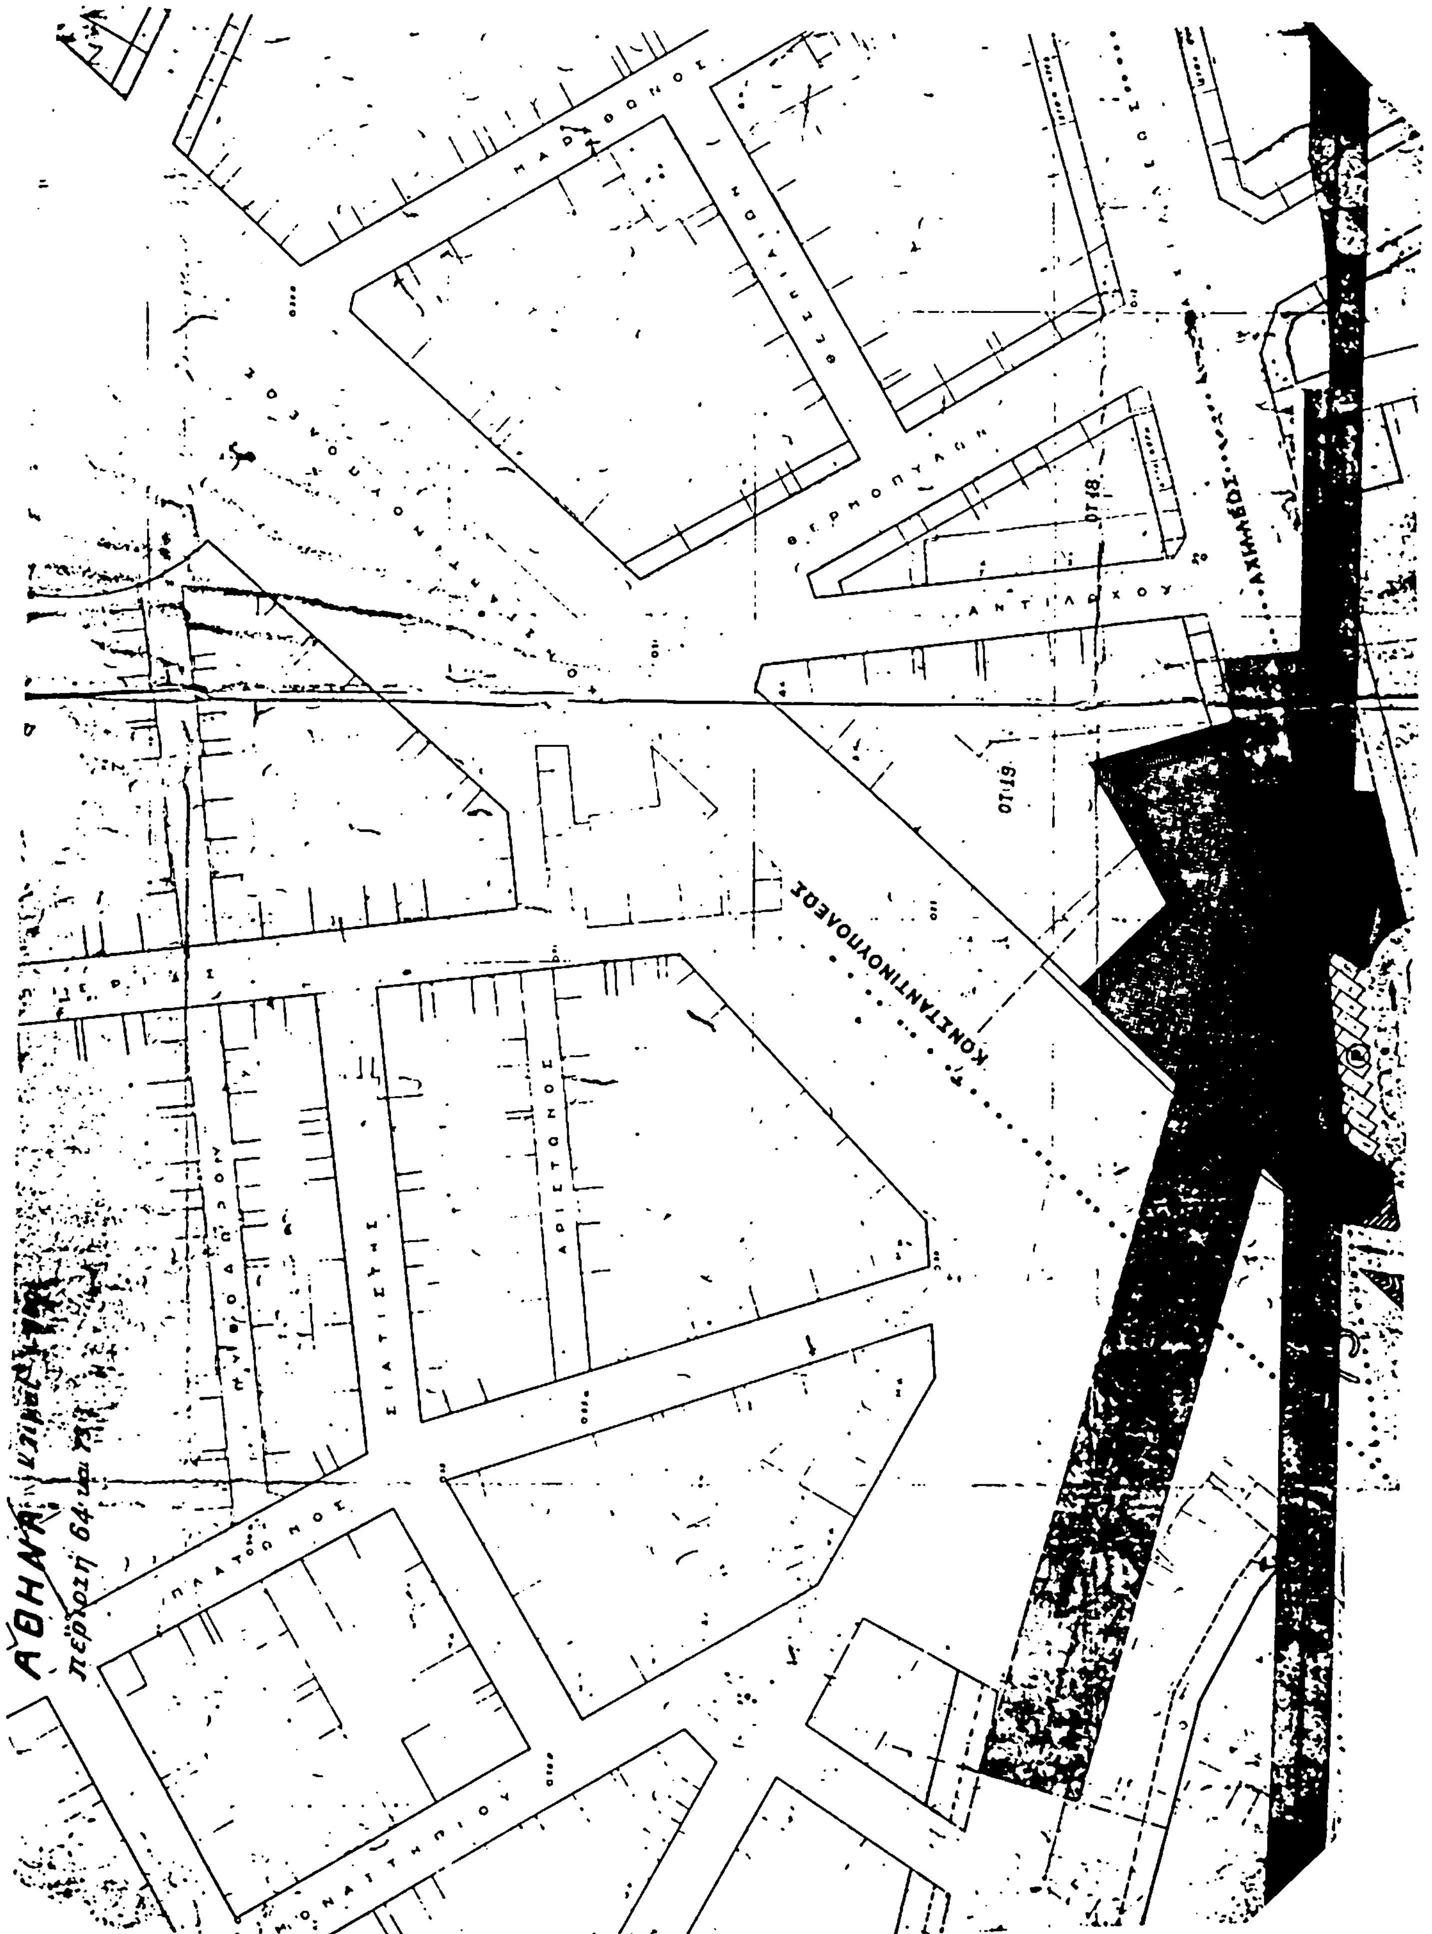
Με την υπ' αριθ. 101/79 απόφασιν του Μονομελούς Πρωτοδικείου Κατερίνης καθορίστηκε για τα άνω τμήματα τιμή μονάδος 3.500 δρχ. ανά τ.μ.

'Ηδη και κατόπιν των από 12496/84, 12497/84, 12498/84, 12499/84, 12500/84, 12501/84 εκθέσεων επιδόσεων του δικαστικού επιμελητού Κατερίνης Ευσταθίου Χ. Χιδίρογλου δι' εξωδίκων δηλώσεων συμψηφισμού που επιδόθησαν νομίμως προς τους έξ τελευταίους θεωρούμεν ότι εξωφλήσαμε το τίμημα δια συμψηφισμού.

Κατερίνη, 26 Φεβρουαρίου 1984

Ο Πληρεξούσιος Δικηγόρος
ΘΕΟΔΩΡΟΣ ΞΗΡΟΜΕΡΙΤΗΣ

(Αριθ. διπλ. 7355264/84 Γ' Δημ. Ταμ. Κεφ. Αθ.)


ΘΕΡΜΟΠΥΛΩΝ
ΑΝΤΙΛΟΧΟΥ
ΑΧΙΛΛΕΩΣ
ΚΩΝΣΤΑΝΤΙΝΟΥΠΟΛΕΩΣ
ΠΛΑΤΩΝΟΣ

ΥΠΟΥΡΓΕΙΟ ΧΩΡΟΤΑΞΙΑΣ ΟΙΚΙΣΜΟΥ & ΠΕΡΙΒΑΛΛΟΝΤΟΣ

Δ/ΝΣΗ ΣΧΕΔΙΑΣΜΟΥ ΜΕΤΑΦΟΡΩΝ & ΔΙΚΤΥΩΝ ΥΠΟΔΟΜΗΣ

ΘΕΜΑ: Τροποποιήσεις ρυμοτομικών και οικοδομικών γραμμών σε τμήματα του εσωτερικού-οδικού δακτυλίου. Πρόταση - Διαμόρφωση ελευθ. χώρου.